Bornsche Maten

VAST BOUW

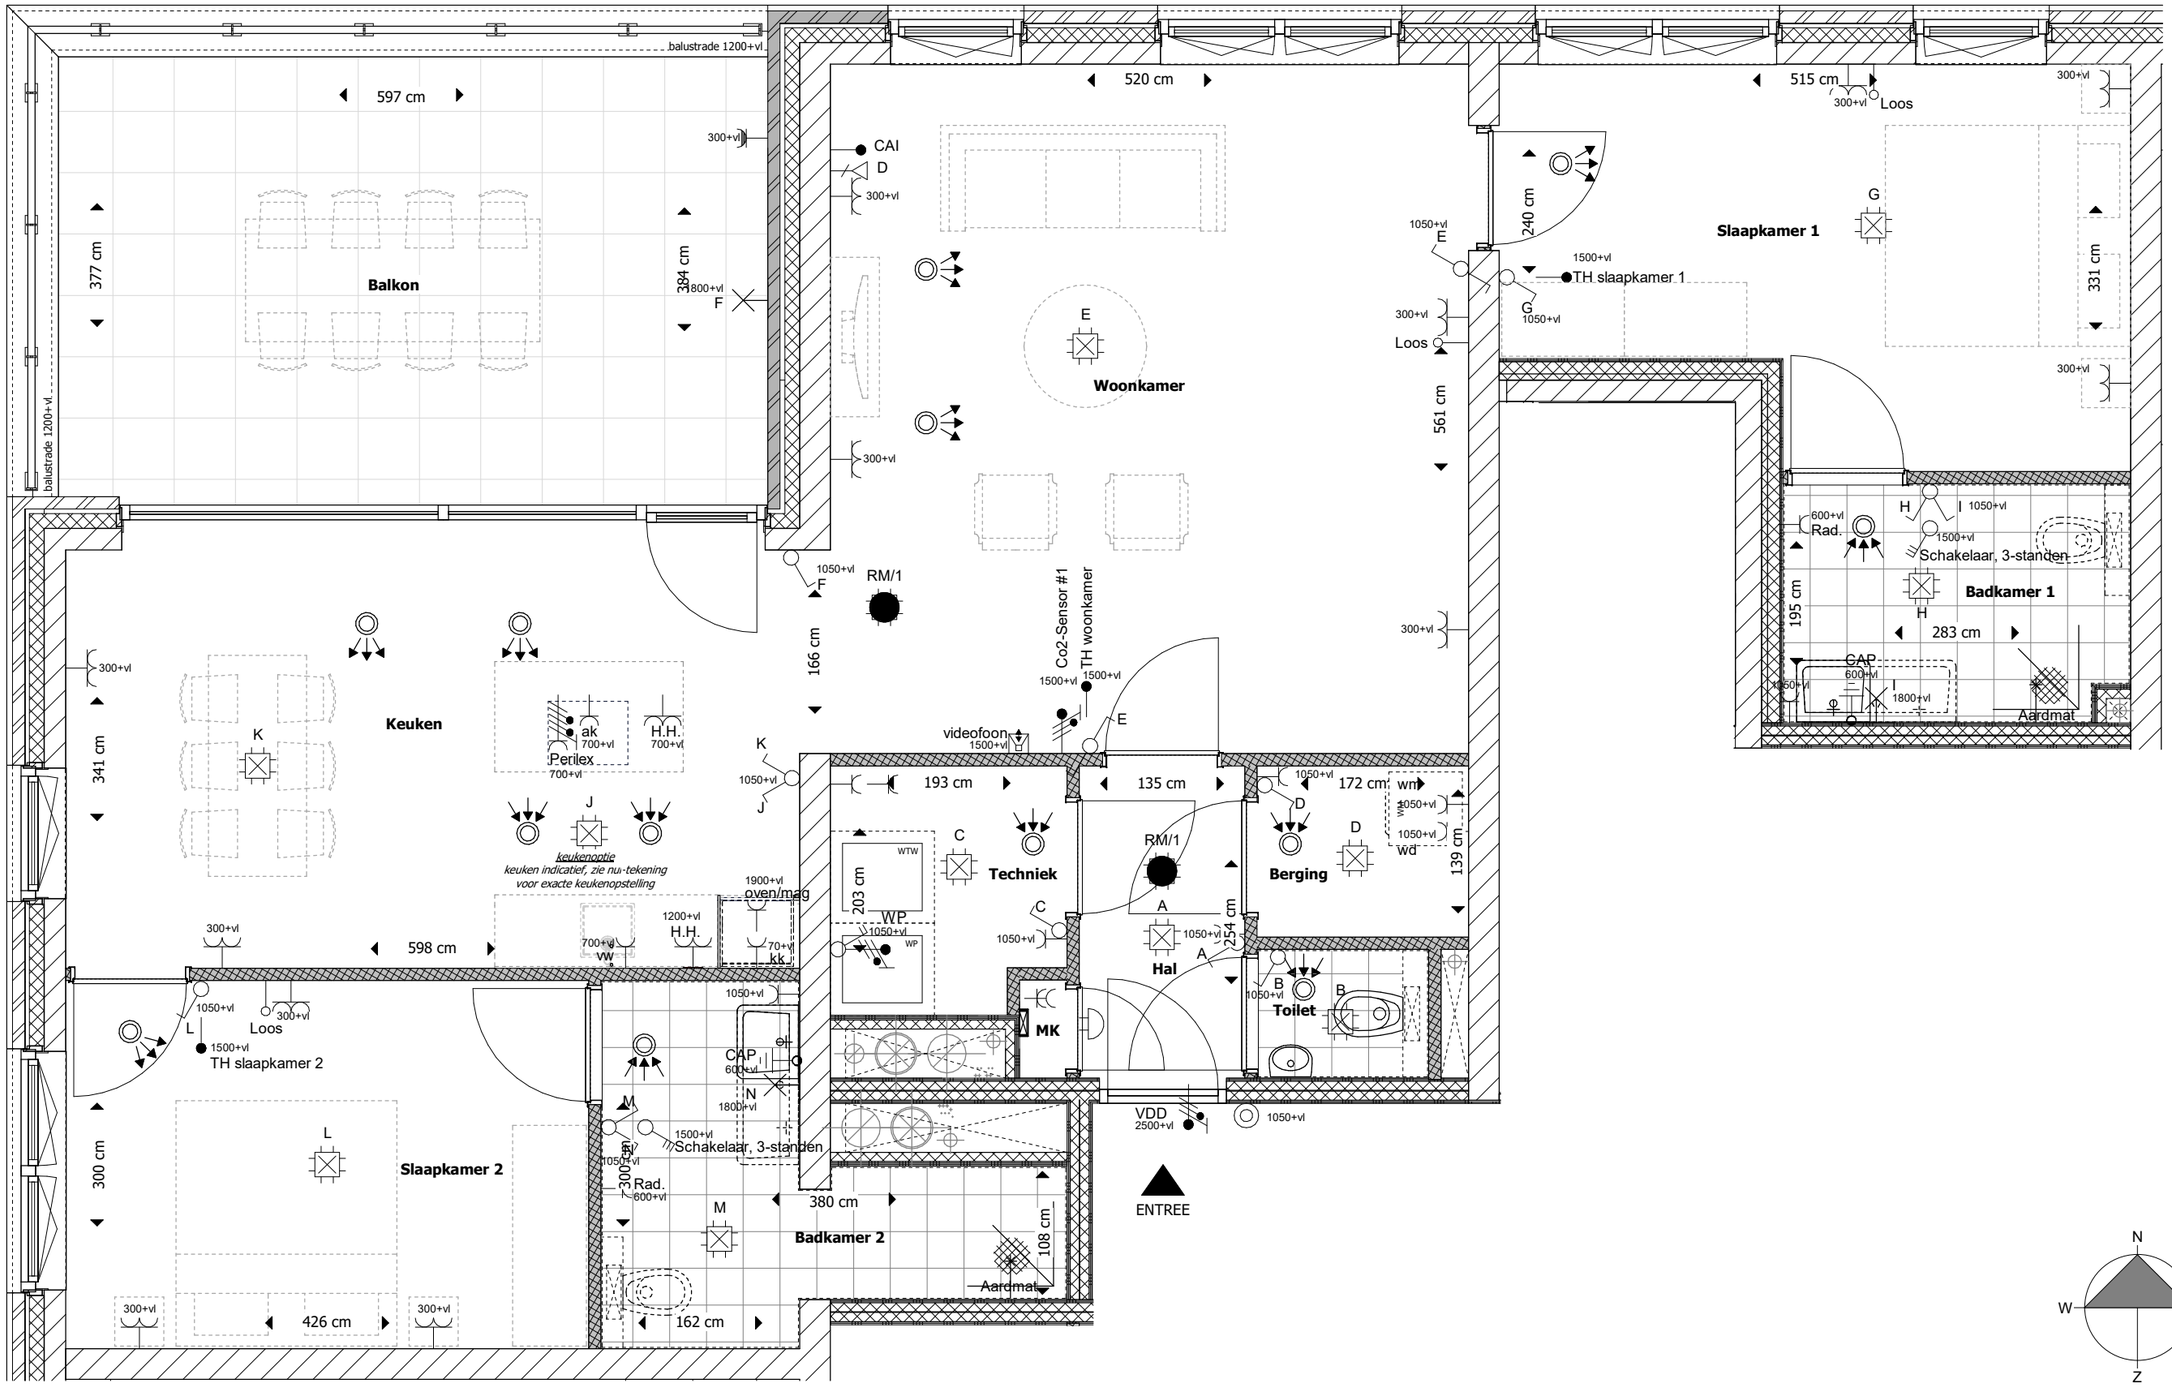


| | | | | | |
|---|---|---|---|---|---|
| Nieuwbouw 28 + 16 appartementen 'De Veste' | Woningtype H - incl. opties | Bouwnr. HV5.4 | Schaal 1:50 | 15-04-2024 | V-P-H-O |